



ALLEGATO B

Planimetria stabilimento con aree di stoccaggio rifiuti, impianti ed attrezzature

Situazione ATTUALE – fino al 08/12/2026

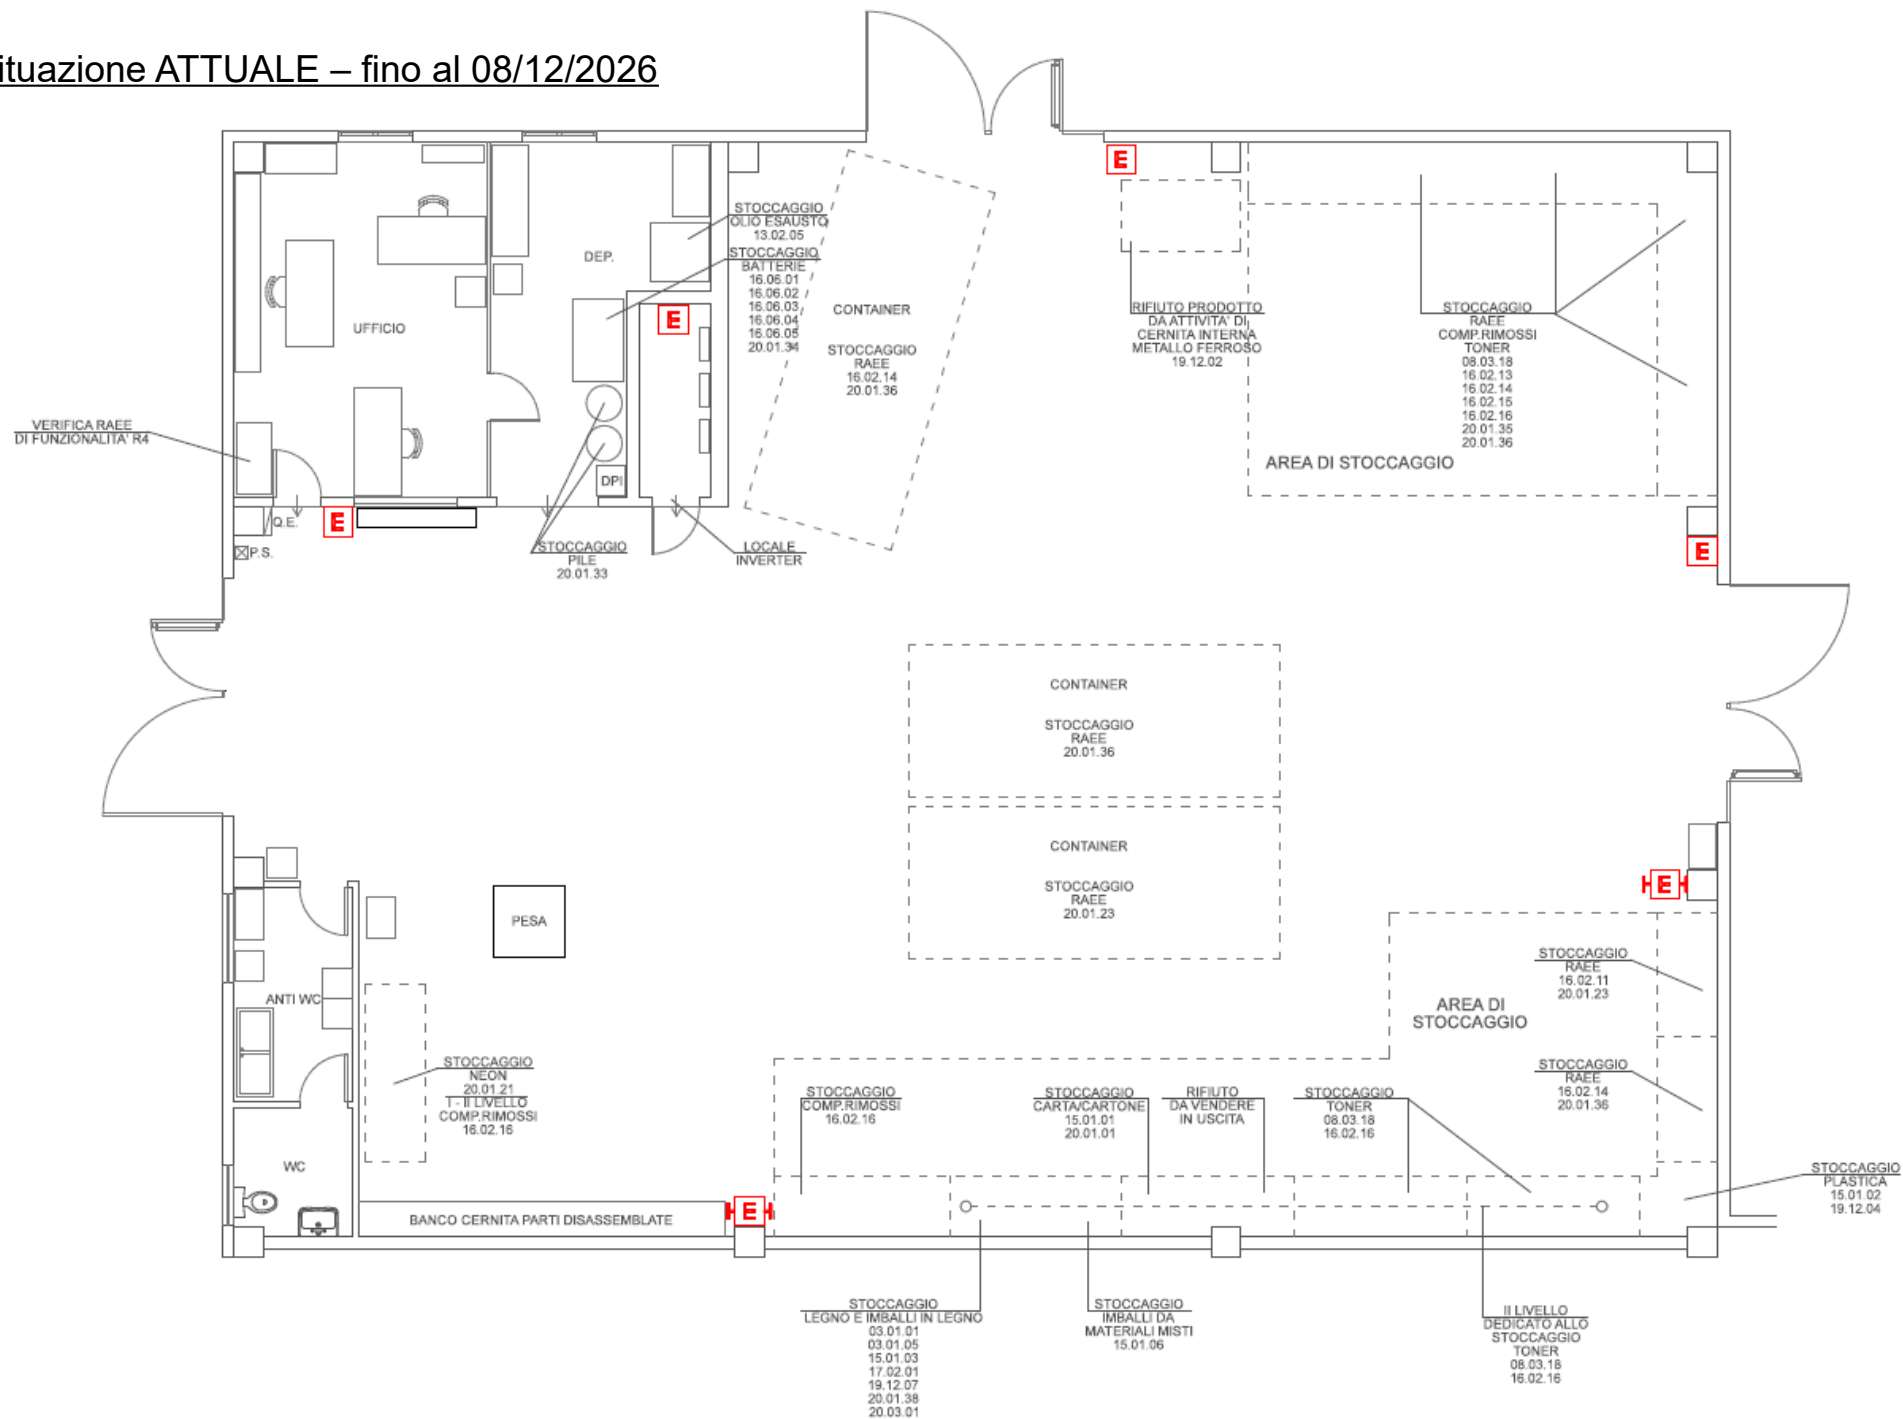

Situazione TRANSITORIA – dal 09/12/26 al 08/12/27

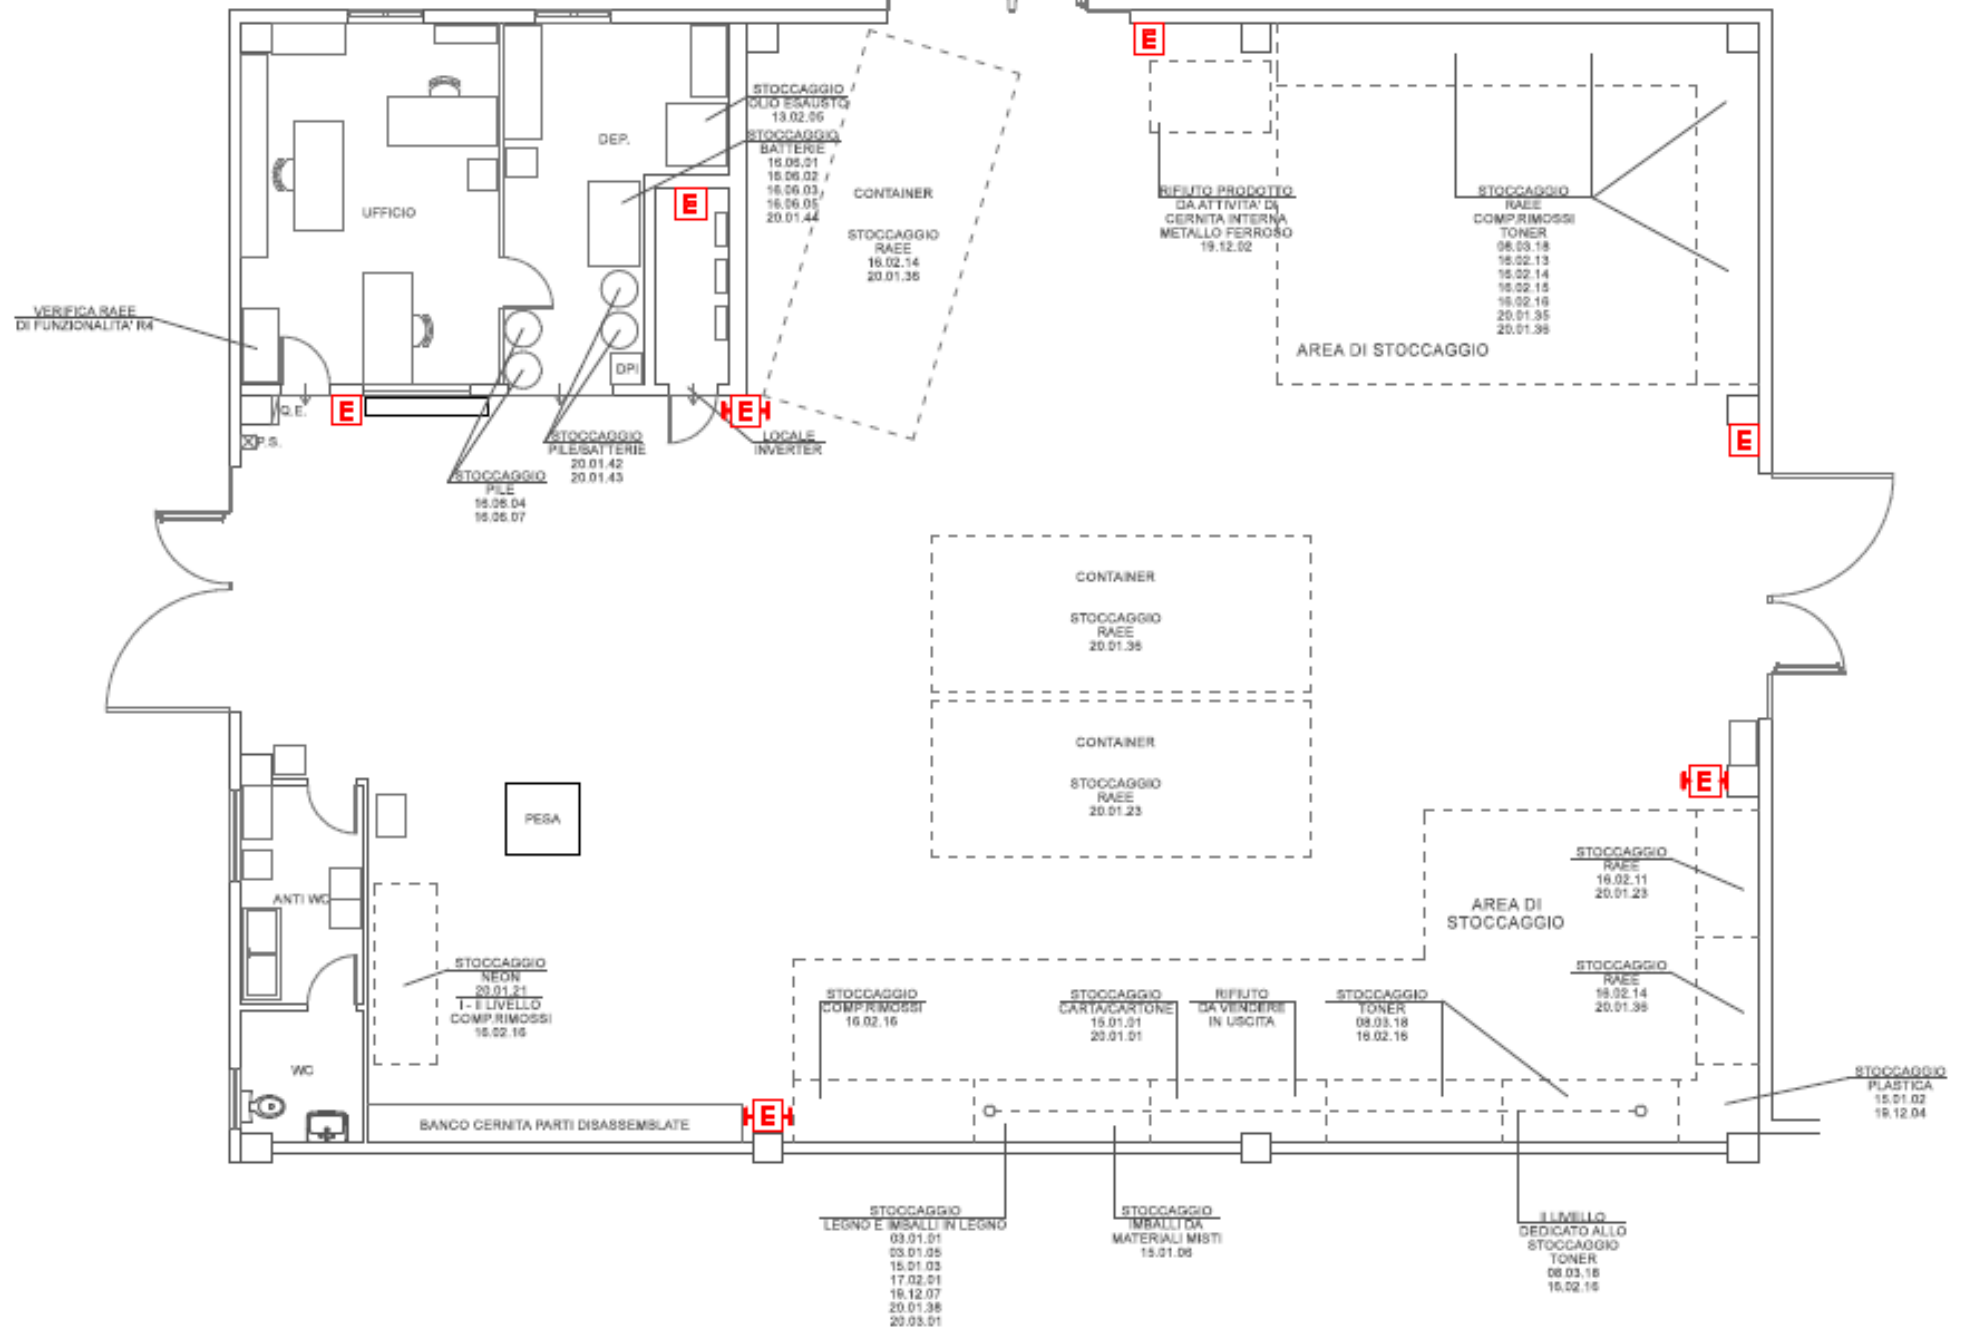

Situazione FUTURA – dal 09/12/2027

